PROPASIV	ZA.07_05 - IZOLACE ZA ŽALUZIEMI - PLECHOVÝ KASTLÍK - VAKUPRO - HORNÍ KOTVENÍ BOXU - ZH	DATUM: 28.11.2023	www.propasiv.cz
		MĚŘÍTKO:1:4	propasiv@propasiv.cz

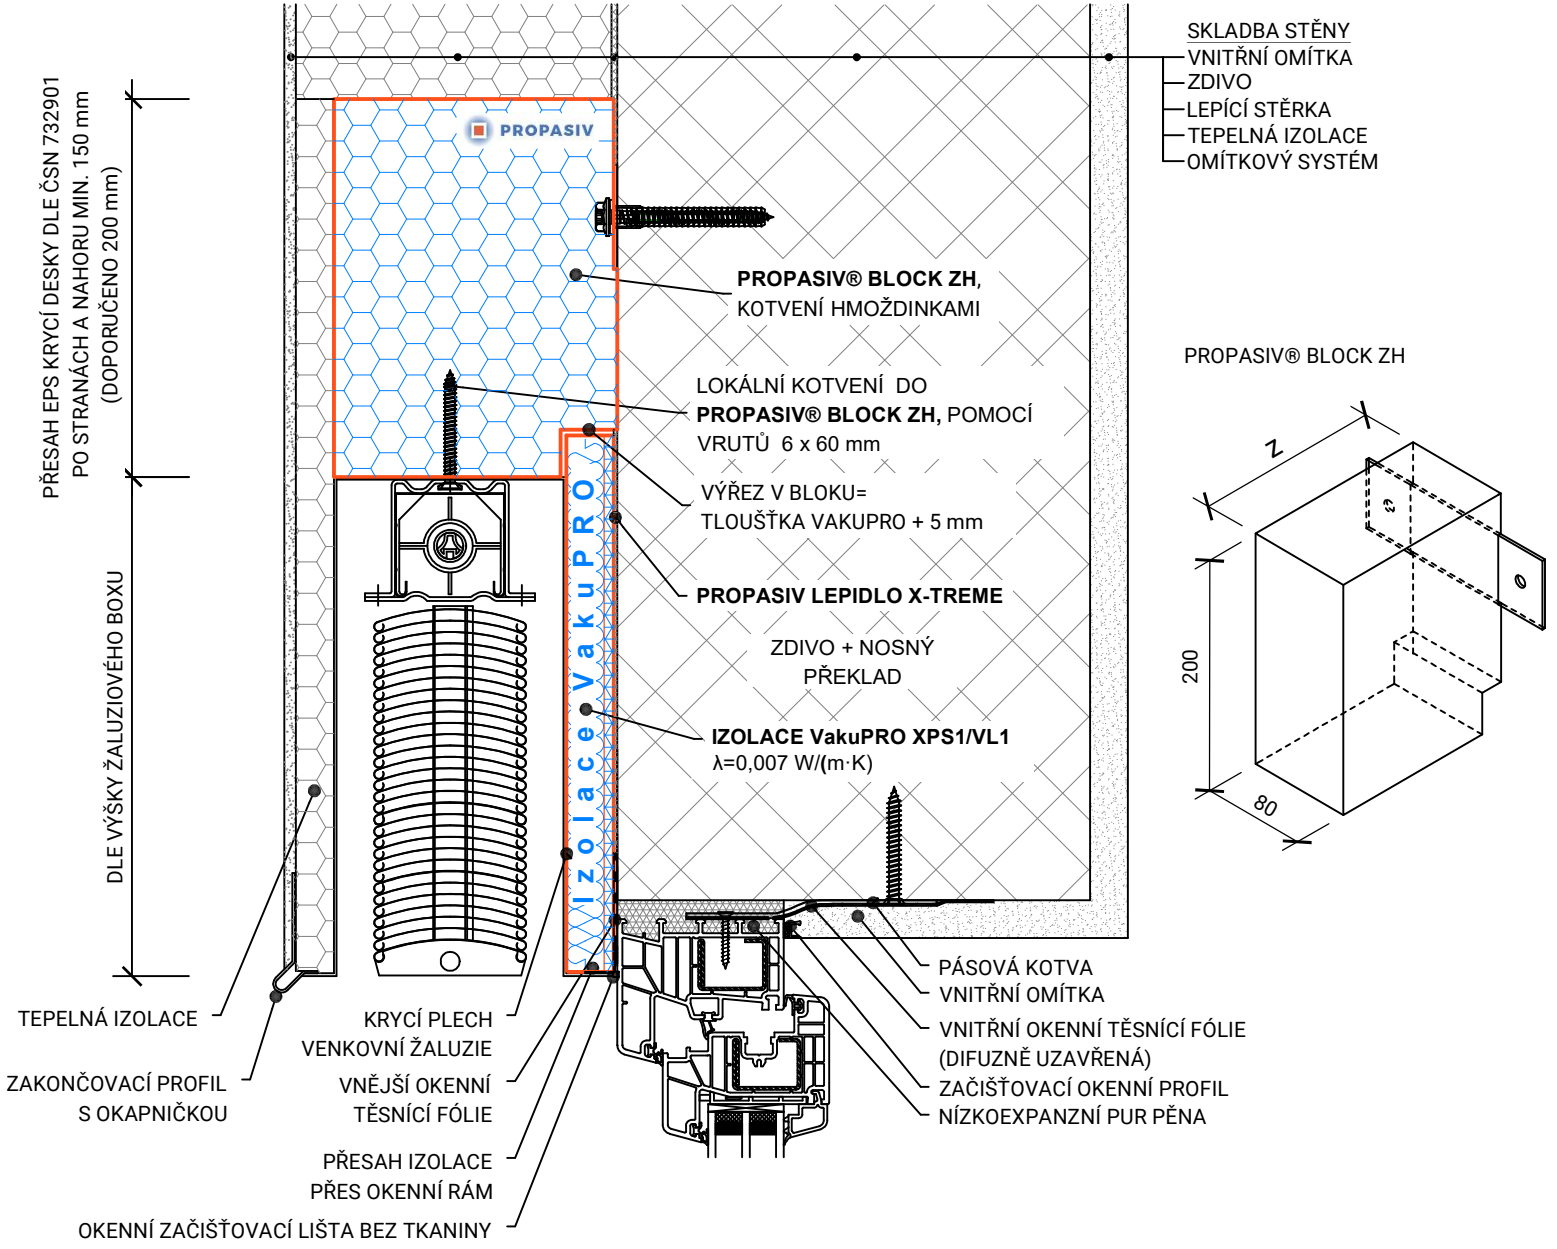

POZNÁMKA:
Tento dokument nelze přejímat bez posouzení konkrétních okrajových podmínek. Stavební detail je nutné provést v souladu s právními předpisy a technickými normami. Použití materiálů a výrobků je třeba konzultovat s autorizovaným projektantem.